


STUDIO 4X3 DESIGN

Madriers Douglas non traité épaisseur 55mm - Angles aluminium - Toiture BACACIER® -
Baie vitrée cadre alu + Fenêtre PVC GROSFILLEX®


Façade avant

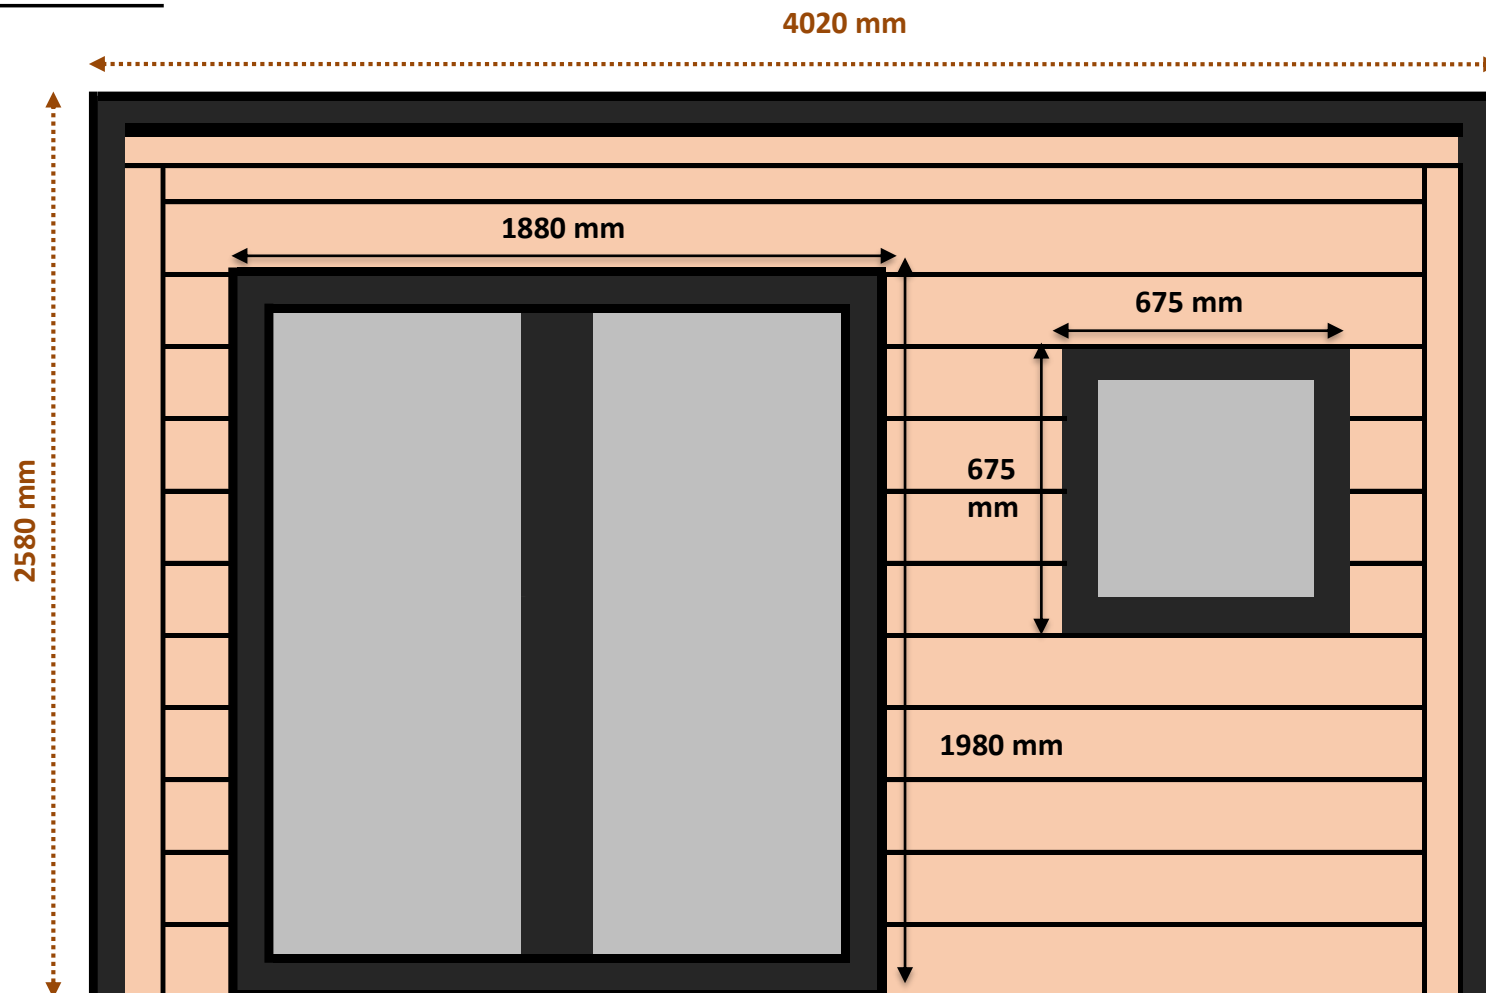

STUDIO 4X3 DESIGN

Madriers Douglas non traité épaisseur 55mm - Angles aluminium - Toiture BACACIER® -
Baie vitrée cadre alu + Fenêtre PVC GROSFILLEX®


Façade arrière

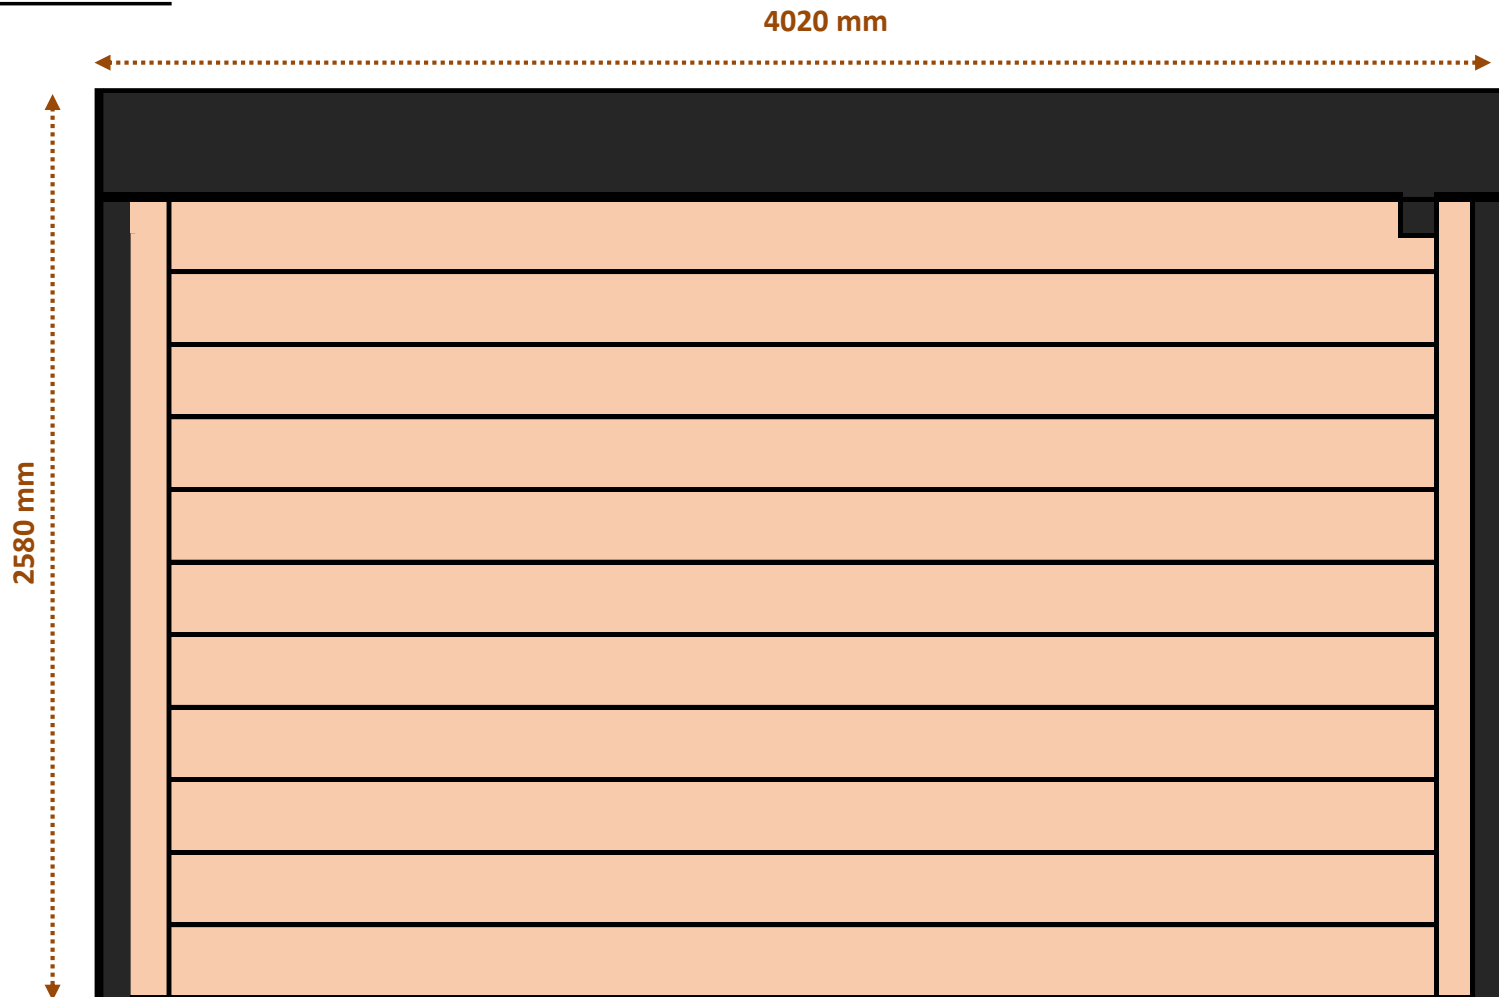

STUDIO 4X3 DESIGN

Madriers Douglas non traité épaisseur 55mm - Angles aluminium - Toiture BACACIER® -
Baie vitrée cadre alu + Fenêtre PVC GROSFILLEX®

Côté droit

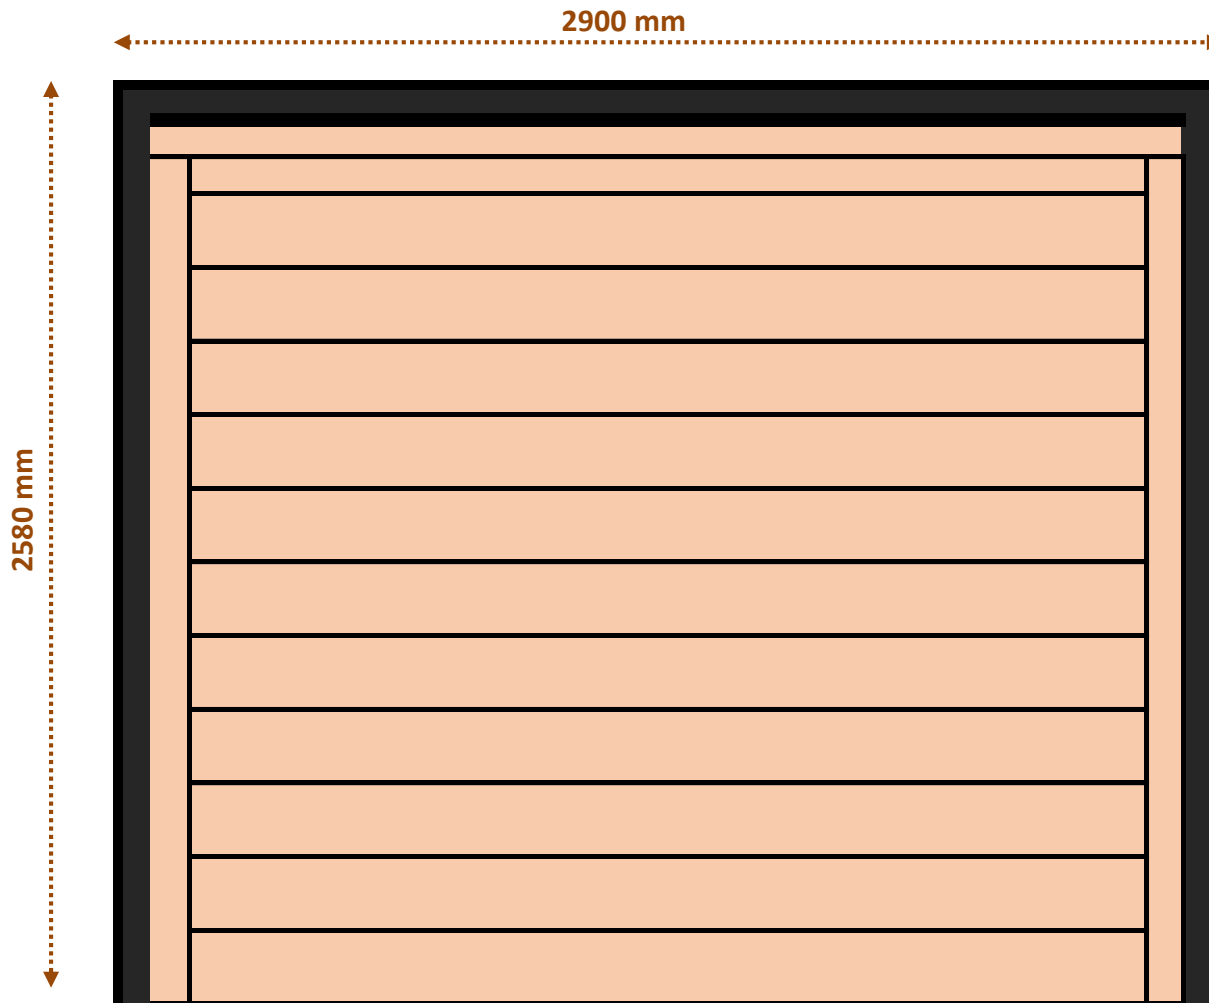

STUDIO 4X3 DESIGN

Madriers Douglas non traité épaisseur 55mm - Angles aluminium - Toiture BACACIER® -
Baie vitrée cadre alu + Fenêtre PVC GROSFILLEX®

Côté gauche

