


28MM 325X535 CM ALU DDP02-EDM04 (ART 5121)

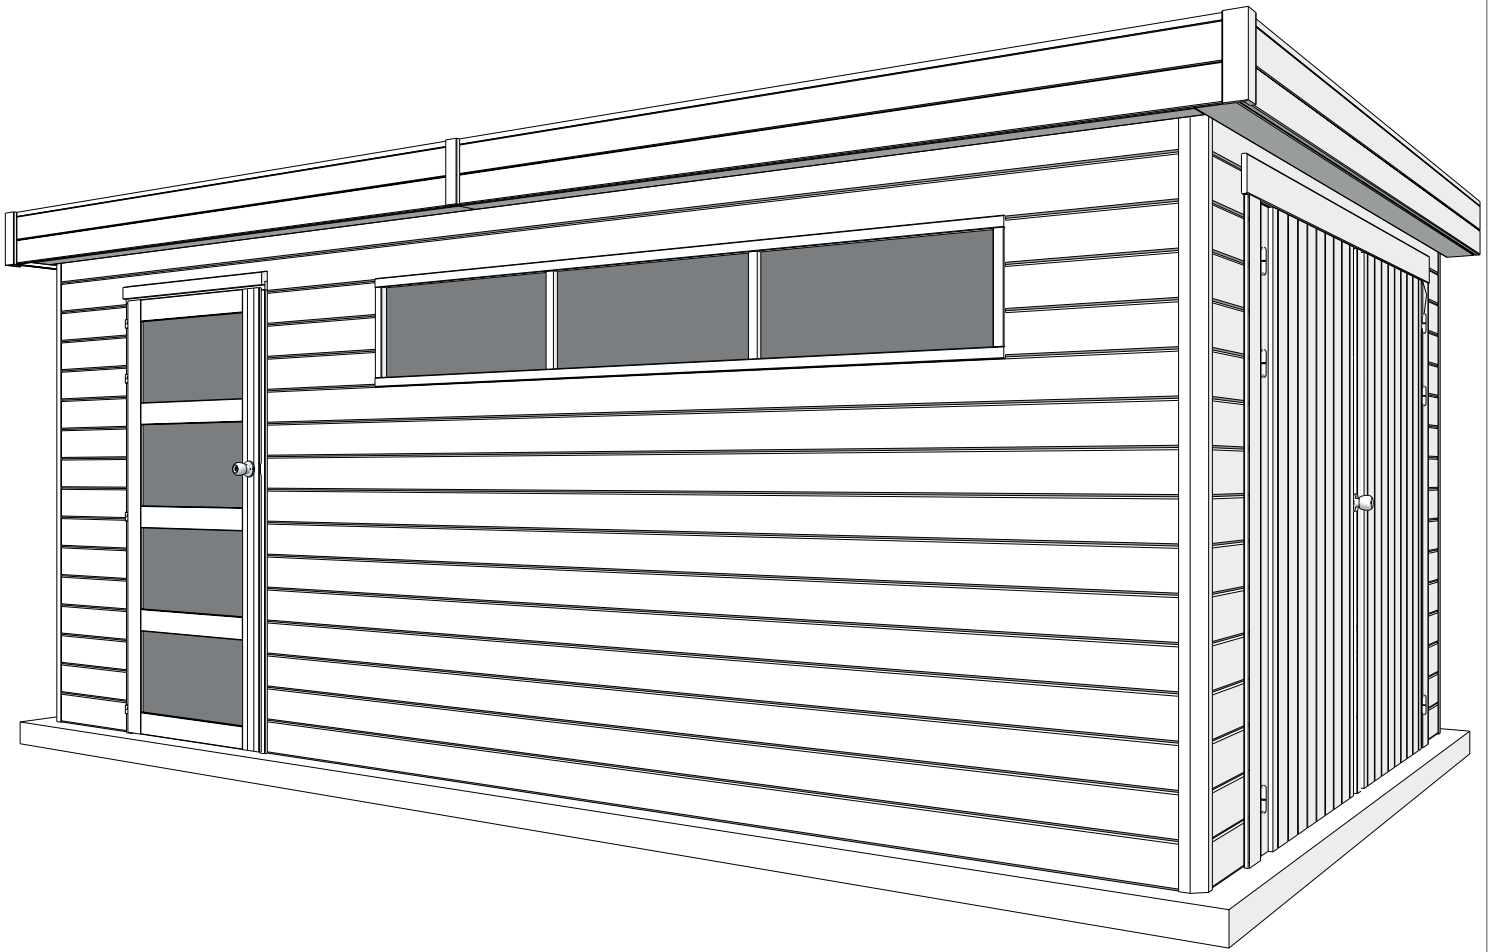

GARDENAS
TIMBER GARDEN CONSTRUCTIONS

GEDETAILLEERDE ONDERDELENLIJST
-
LISTE D'INVENTAIRE DETAILLEE

Onderdelenlijst Liste d'inventaire

Typ

28 ALU 325x535 cm MDDDP02 EDM04


5121

Artikel nr /
Nr Article


Afmeting / Dimension
A B C D

Functie/Fonction


Wandelementen / Éléments des parois

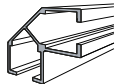


ALU/28-34/90/2150 2150 (-) (-) 70 **4** aluminium hoekprofiel / profile de coin aluminium
geanodiseerd / anodisé

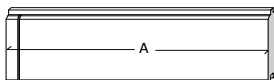


L1/0390 390 (-) (-) (-) **30** naast poort zijgevel / côté double porte paroi latérale
L1/0555 555 (-) (-) (-) **17** naast raam & deur voorgevel / côté fenêtre & porte façade
L1/3825 3825 (-) (-) (-) **11** onder raam voorgevel / sous fenêtre façade

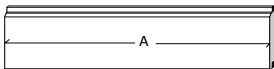


A2/0670 670 (-) (-) (-) **3** tussen raam & deur voorgevel / entre fenêtre & porte façade

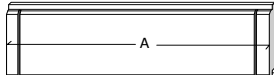


L3/3180 3180 (-) (-) (-) **15** plank zijgevel / planche paroi latérale
L3/5280 5280 (-) (-) (-) **15** plank achtergevel / planche paroi arrière

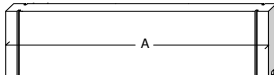


L5/5280 5280 (-) (-) (-) **2** hoogste plank voor- en achtergevel / planche supérieure paroi avant et arrière

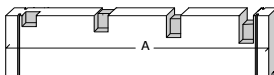

L7/3180/4G-L 3180 (-) (-) (-) **1** hoogste plank linker zijkant / planche supérieure paroi latérale gauche

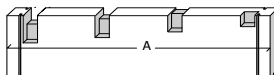


L7/3180/4G-R 3180 (-) (-) (-) **1** hoogste plank rechter zijkant / planche supérieure paroi latérale droite

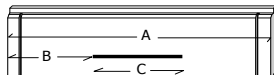


L6/5280/0555/0900/060 5280 555 900 60 **1** boven dienstdeur / au-dessus porte de service


Dakelementen / Éléments du toit

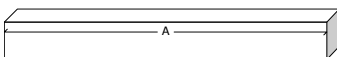

P2/5310 5310 (-) (-) (-) **4** hoofddakbalk / panne du toit principal

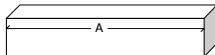

P1/145 145 95 (-) (-) **8** hulpdakbalk zijkant / panne de toit d'aide latérale
P1/167 167 95 (-) (-) **5** hulpdakbalk voorkant / panne de toit d'aide frontale

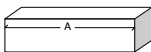

S44/013/0101 101 (-) 44 13 **2** balkje / poutre 44x13
S44/026/0101 101 (-) 44 26 **2** balkje / poutre 44x26
S44/040/0101 101 (-) 44 40 **7** balkje / poutre 44x40




SPREX/3450/1000+/1 3450 1000 (-) (-) **5** profielplaten / panneaux profilés




SPREX/3450/600/1 3450 600 (-) (-) **1** profielplaat / panneau profilé


Afwerkingselementen / Éléments de finition

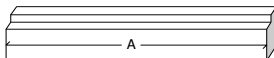


SRD/0930 930 (-) (-) (-) **2** sierlat boven deurkader / latte de finition cadre de porte

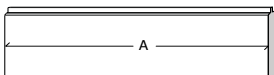


FSLMA/3450/115 3450 215 (-) (-) **2** frontale sierlat zijkanten / latte de finition frontale latérale
FSLMA/2800/115 2800 215 (-) (-) **2** frontale sierlat voorkant / latte de finition frontale façade

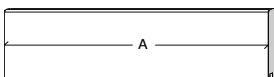

FSLMB/3450/108 3450 215 (-) (-) **2** frontale sierlat zijkanten / latte de finition frontale latérale
FSLMB/2800/108 2800 215 (-) (-) **2** frontale sierlat voorkant / latte de finition frontale façade

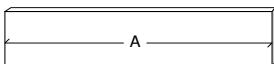

OSL/2682/090 2682 **90** (-) (-) **2** overbouwsierlat voorkant / latte de finition d'auvent façade
OSL/2100/115 2100 115 (-) (-) **1** afwerkingslat achteraan / latte de finition arrière
OSL/3500/115 3500 115 (-) (-) **1** afwerkingslat achteraan / latte de finition arrière
OSL/3500/115 3500 115 (-) (-) **2** overbouwsierlat zijkant / latte de finition d'auvent latérale

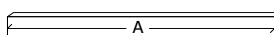

SSL/1920 1920 58 (-) (-) **1** makelaar deur / latte de cache porte
SSL/3000/45 3000 45 (-) (-) **2** stormsierlat op het dak voorkant / latte de finition sur le toit façade
SSL/3600/45 3600 45 (-) (-) **2** stormsierlat op het dak zijkant / latte de finition sur le toit latérale



HSL/230 230 58 (-) 45° **4** hoeksierlat op verstek / finition de coin
SSL/230 230 60 (-) (-) **7** sierlat / latte de finition

DDP02-S **1** garagepoort voor slotgat / porte garage pour serrure
DDP02-V **1** garagepoort vast / porte garage fixe
A/DDP02 **1** poortkader (3delen) / cadre de porte (3 pièces)


EDM04P **1** enkel opdekdeur modern / porte simple modern à recouvrement
A/EDO **1** kader voor enkele opdekdeur / cadre pour porte simple à recouvrement

A/VRM3L-P **1** vast raam 3 delig lang / fenêtre fixe 3 parties longue


BESLAG/5121 **1** beslag / quincaillerie

28MM 325X535 CM ALU DDP02-EDM04 (ART 5121)


VOORZIJDJE - FACADE

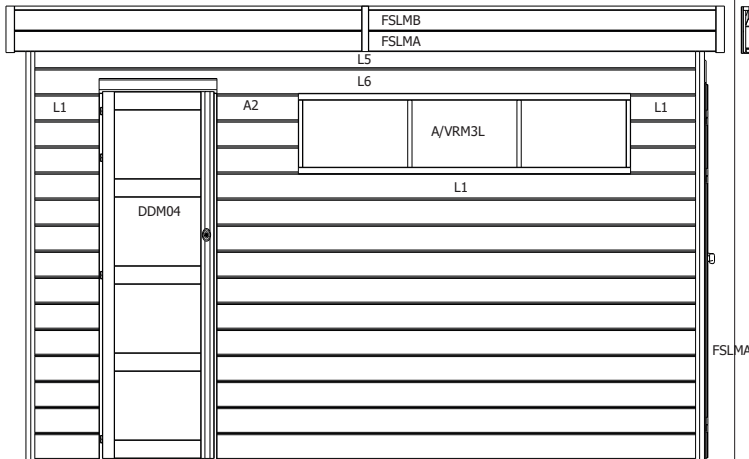


RUGZIJDJE - PAROI ARRIERE

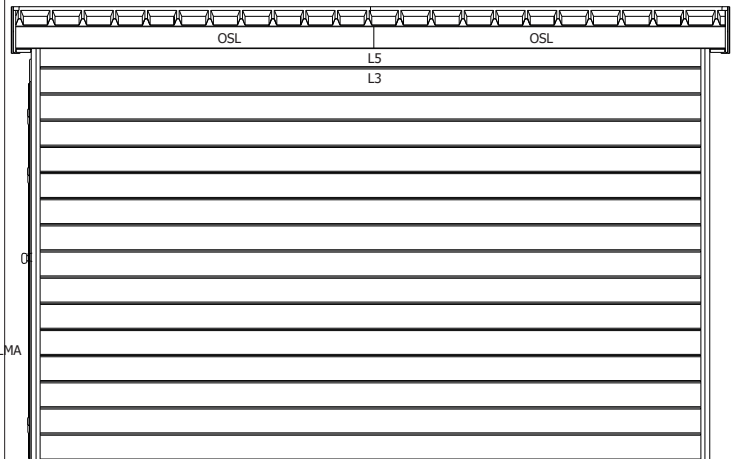


ZIJWAND - PAROI LATERALE

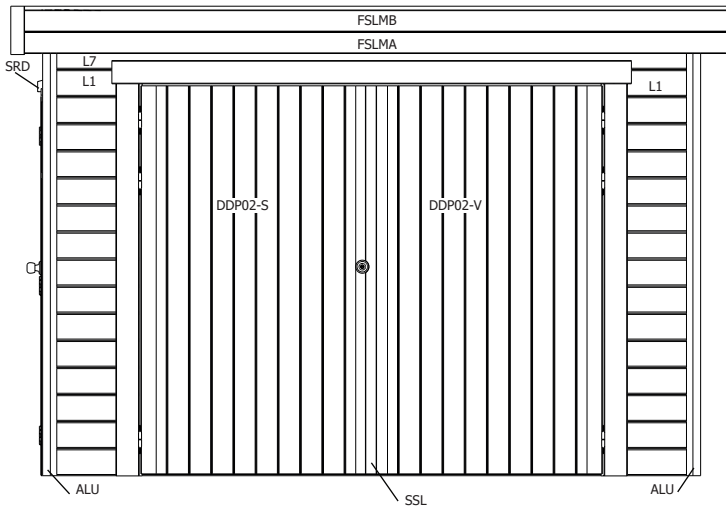

ZIJWAND - PAROI LATERALE

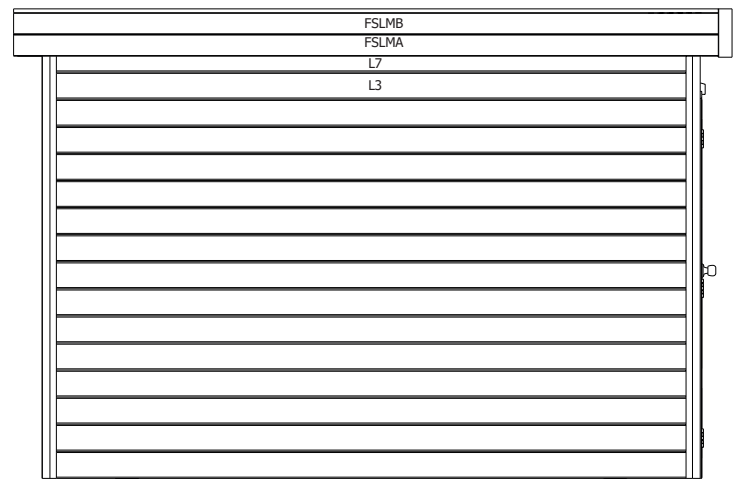



DAK - TOITURE

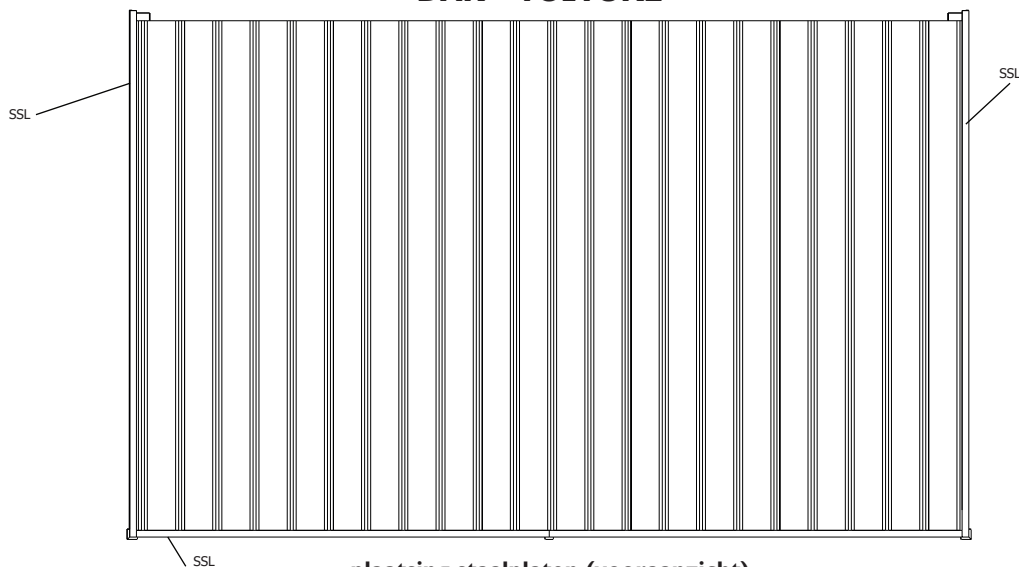

plaatsing staalplaten (vooraanzicht)

placement des tôles (vue de face)

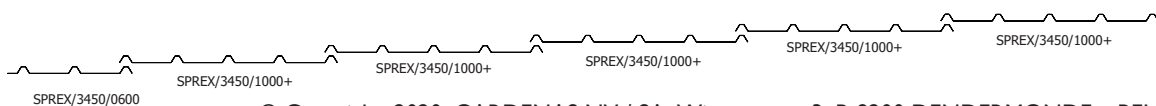

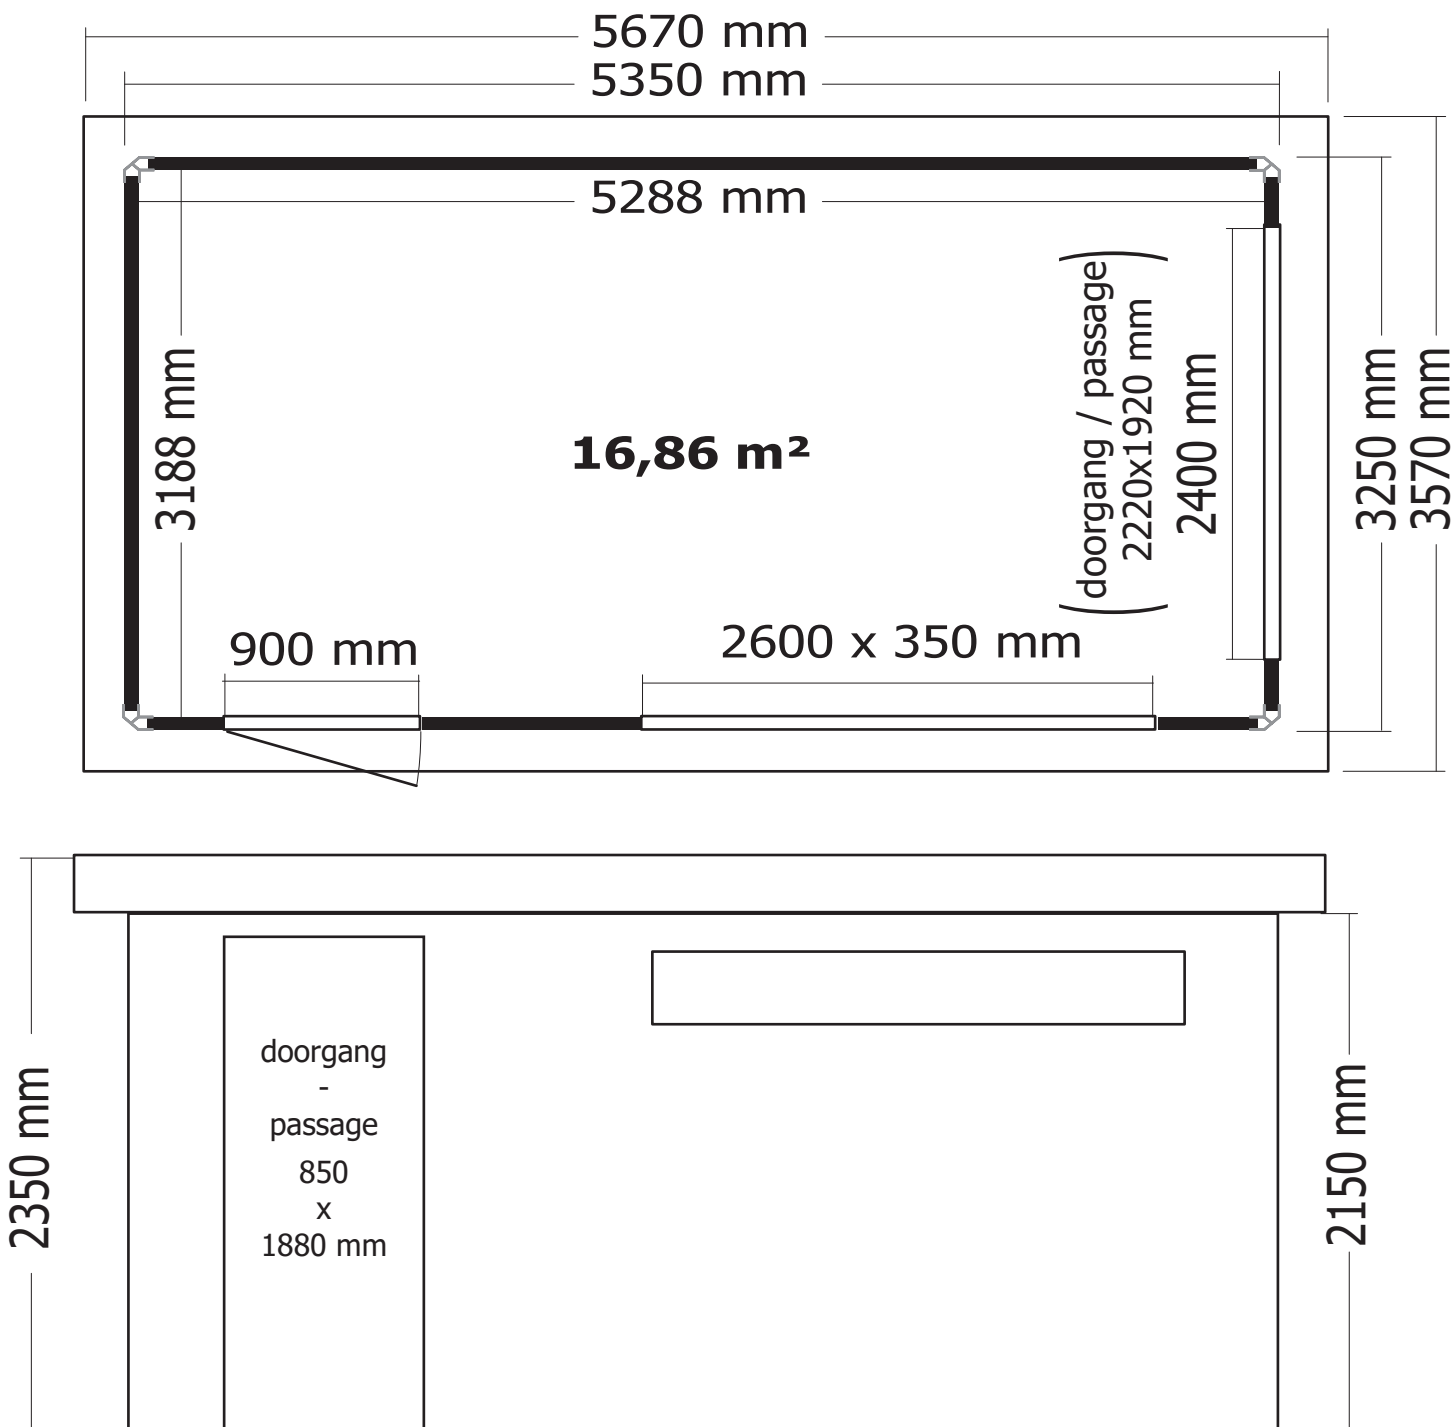

OPGELET : Behandel **ELK** onderdeel grondig aan alle zijden met een degelijk product dat beschermt tegen zon, weer en wind en tegen insecten en schimmels, **VOOR** de montage.

ATTENTION : Traitez à fond **CHAQUE** élément avec un produit protégeant contre les intempéries, les insectes et les moisissures intérieur et extérieur, **AVANT** le montage .