


TB-2210

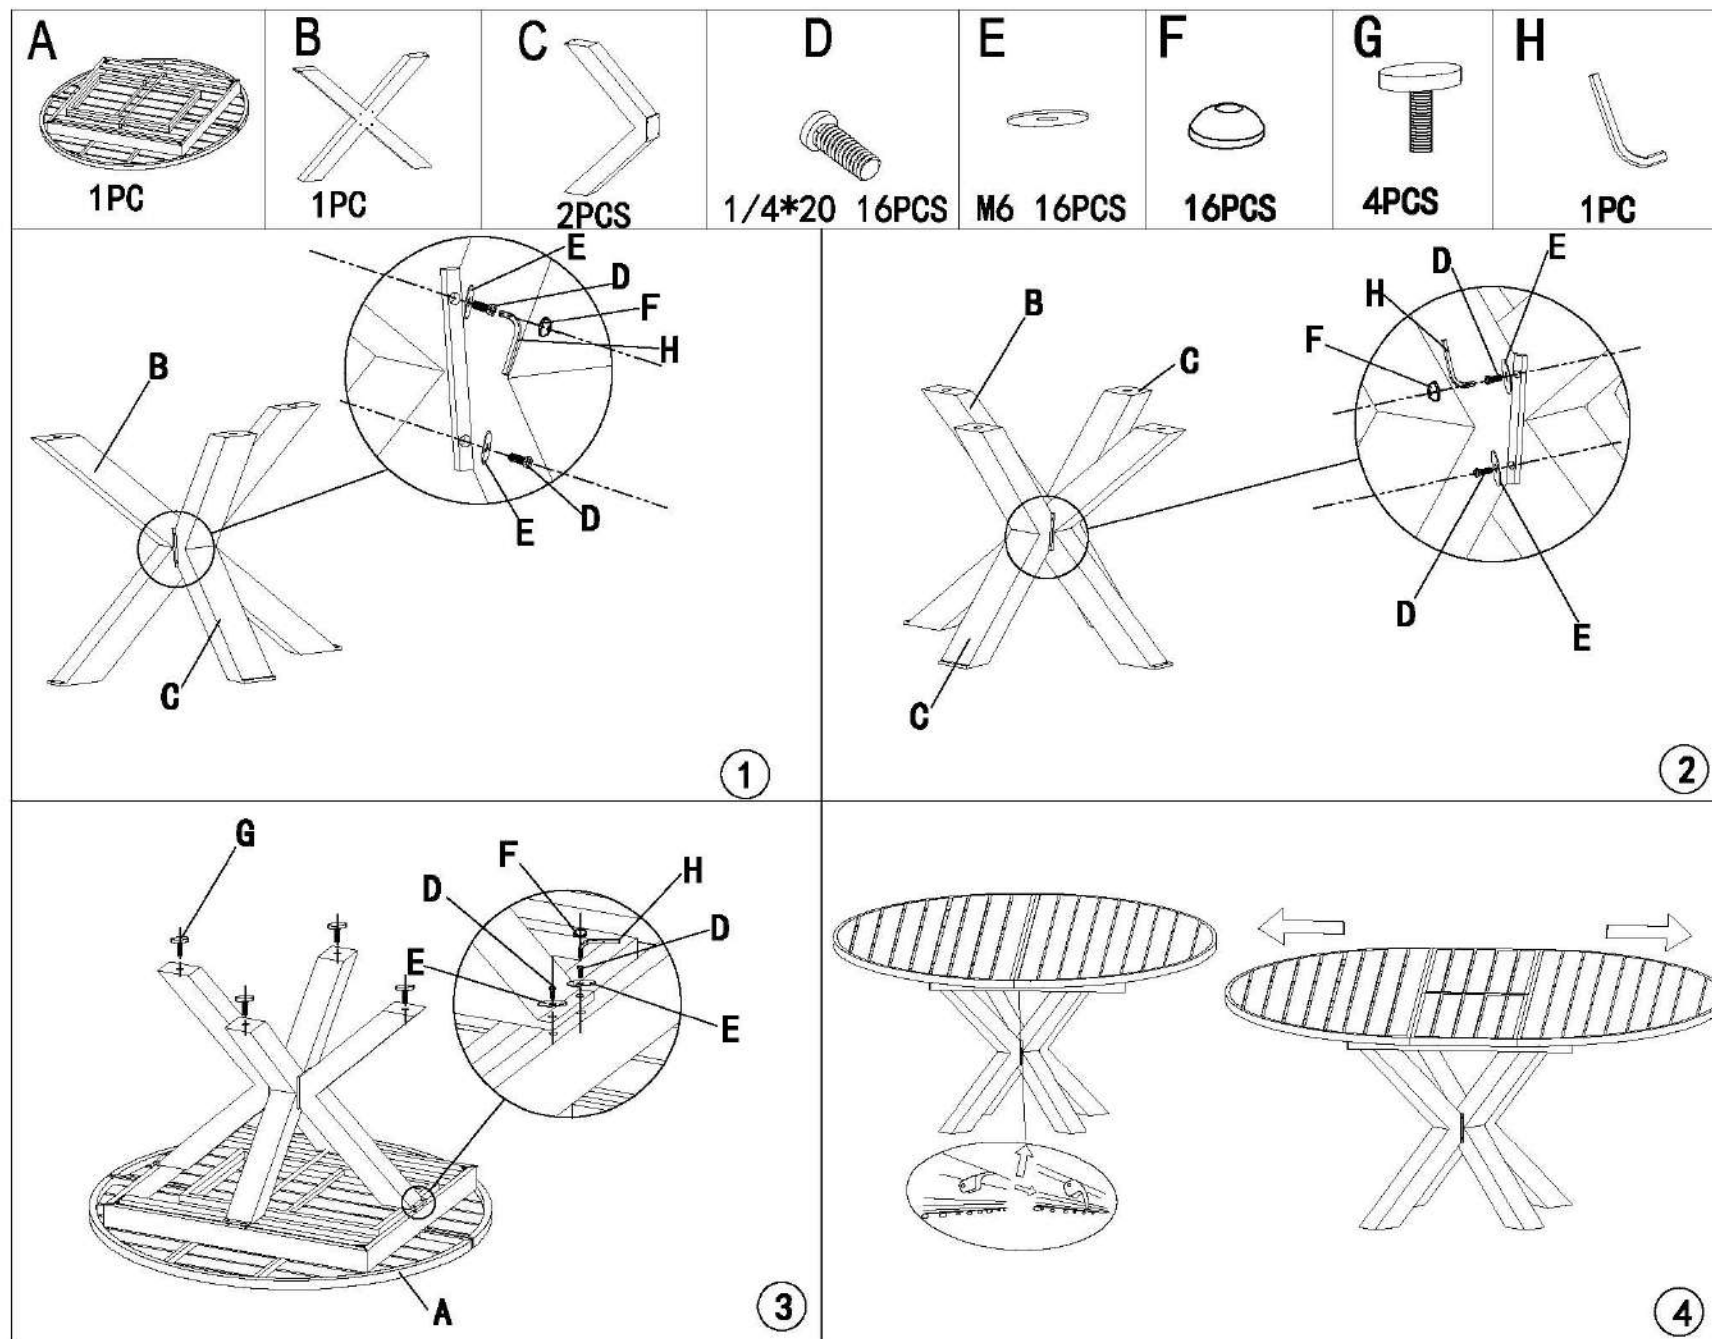

JardiLINE®
ARCHITECTE D'EXTÉRIEUR

MOREL SAS - 720 rue Blaise Pascal - 39000 LONS LE SAUNIER - France