


28MM 385X385+400 CM ALU (ART 5011EXT400)

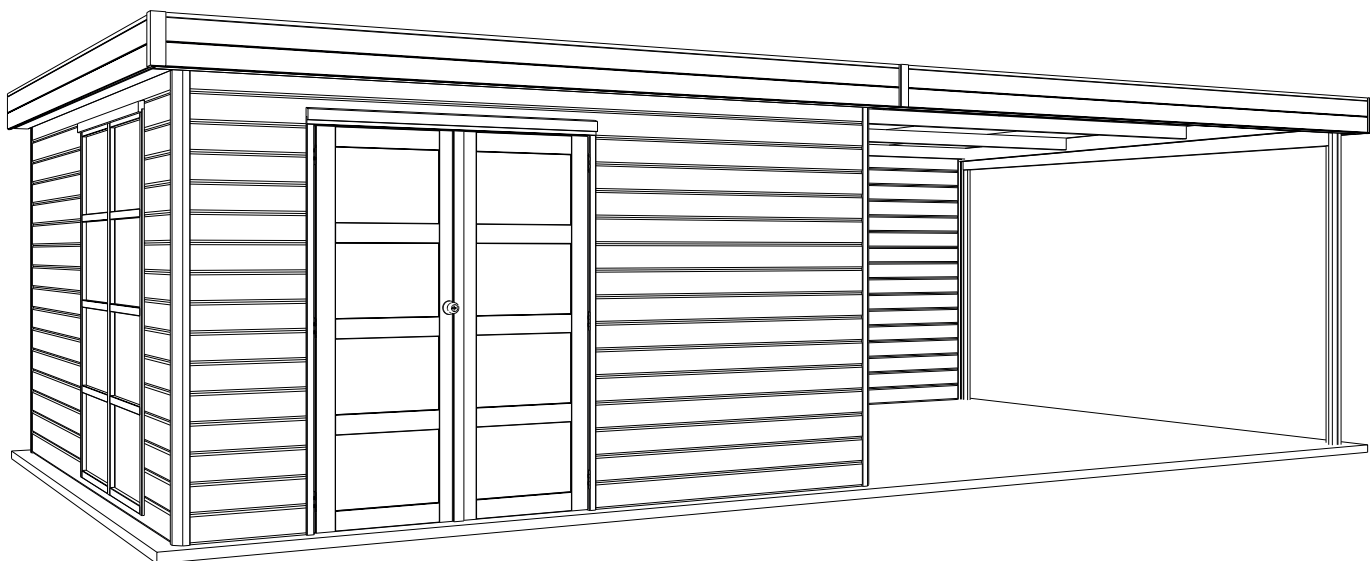

TIMBER GARDEN CONSTRUCTIONS

GARDENAS

CONSTRUCTIONS BOIS POUR LE JARDIN

LISTE D'INVENTAIRE DETAILLEE

Liste d'inventaire


Typ

28 ALU 385x385+400 cm PDDDM04


5011EXT400

Nr Article Dimension # Fonction
A B C D


Eléments des parois

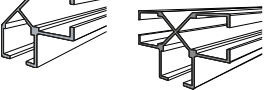


ALU/28-34/90/2150	2150	(-)	(-)	70	<u>5</u>	profile de coin aluminium anodisé
ALU/28-34/90-180/2150-T	2150	(-)	(-)	(-)	<u>1</u>	profile en T aluminium anodisé

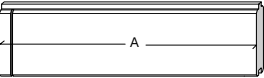


L1/0580	580	(-)	(-)	(-)	<u>28</u>	côté fenêtre et porte
L1/1728	1728	(-)	(-)	(-)	<u>28</u>	côté fenêtre et porte

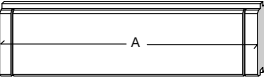


L3/3957	3957	(-)	(-)	(-)	<u>15</u>	planche paroi arrière extension
L3/3780	3780	(-)	(-)	(-)	<u>30</u>	planche paroi latérale et arrière

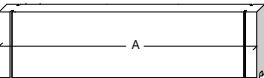


L5/3957	3957	(-)	(-)	(-)	<u>1</u>	planche supérieure paroi arrière extension
L5/3780	3780	(-)	(-)	(-)	<u>2</u>	planche supérieure façade et paroi arrière

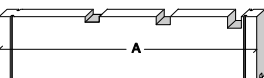


L7/3780	3780	(-)	(-)	(-)	<u>2</u>	planche supérieure paroi latérale
---------	------	-----	-----	-----	----------	-----------------------------------

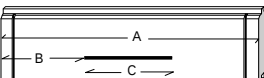

L6/3780/0580/1472/057	3780	580	1472	57	<u>2</u>	au-dessus porte, sous fenêtre
-----------------------	------	-----	------	----	----------	-------------------------------

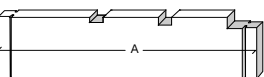


P2R/3770/4+3	3770	(-)	(-)	(-)	<u>1</u>	poutre extension
--------------	------	-----	-----	-----	----------	------------------

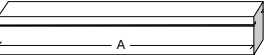


S28Z2/83/2020	2020	28	83		<u>2</u>	latte pour profil en aluminium
S28Z2/83/2150	2150	28	83		<u>1</u>	latte pour profil en aluminium


Eléments du toit

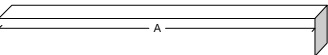


P1/4000/0101	4000	101	(-)	95	<u>4</u>	poutre extension
P1/4050/0101/0101	4050	101	101	95	<u>4</u>	poutre du toit principal

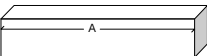


P1/0167	167	(-)	(-)	95	<u>8</u>	poutre de toit d'aide
---------	-----	-----	-----	----	----------	-----------------------

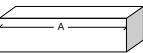

S44/013/0101	101	(-)	44	13	<u>2</u>	poutre 44x13
S44/026/0101	101	(-)	44	26	<u>2</u>	poutre 44x26
S44/040/0101	101	(-)	44	40	<u>6</u>	poutre 44x40

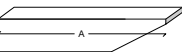


S44H/040/0191	191	(-)	44	40	<u>4</u>	poutre 44x40
---------------	-----	-----	----	----	----------	--------------

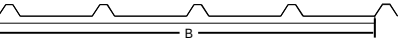


DPM/4050/1000+/1	4050	1000	(-)	(-)	<u>8</u>	panneaux profilés
------------------	------	------	-----	-----	----------	-------------------

Eléments de finition

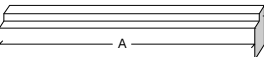


SRD/1502	1502	(-)	(-)	(-)	<u>4</u>	latte de finition cadre de porte
----------	------	-----	-----	-----	----------	----------------------------------

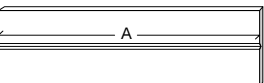


FSLM/4088/215	4088	215	(-)	(-)	<u>1</u>	latte de finition frontale extension
à scier sur longueur 4000 mm						
FSLM/4088/215	4088	215	(-)	(-)	<u>1</u>	latte de finition frontale avant
FSLM/4088/215	4088	215	(-)	(-)	<u>2</u>	latte de finition frontale latérale




OSL/4050/090	4050	90	(-)	(-)	<u>1</u>	latte de finition d'auvent avant
OSL/4050/090	4050	90	(-)	(-)	<u>1</u>	latte de finition d'auvent ext avant
à scier sur longueur 4000 mm						
OSL/4050/090	4050	90	(-)	(-)	<u>2</u>	latte de finition d'auvent latérale

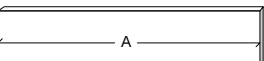

à scier sur longueur 3850 mm						
OSL/4050/115	4050	115	(-)	(-)	<u>2</u>	latte de finition extension
à scier sur longueur 4000 mm						
OSL/4050/115	4050	115	(-)	(-)	<u>1</u>	latte de finition arrière

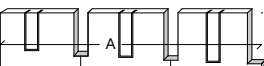

BSL/3669/4+3/L	3669	115	(-)	(-)	<u>2</u>	latte de finition intérieur gauche (3 pièces)
BSL/3669/4+3/R	3669	115	(-)	(-)	<u>2</u>	latte de finition intérieur droite (3 pièces)

 

SSL/4200/45	4200	45	(-)	(-)	<u>2</u>	latte de finition sur le toit latérale
SSL/4200/45	4200	45	(-)	(-)	<u>2</u>	latte de finition sur le toit avant
SSL/1920/30	1920	30	(-)	(-)	<u>1</u>	latte de cache porte
SSL/234	234	60	(-)	(-)	<u>1</u>	latte de finition



HSL/234	234	58	(-)	(-)	<u>4</u>	finition de coin
DS/2080	2080				<u>4</u>	draadstang / tige filetée

Porte Double + chassis

A/DDM04G	<u>1</u>
----------	----------

Fenêtre fixe 8 parties


A/VRM8G	<u>1</u>
---------	----------

Quincaillerie


BESLAG/76	<u>1</u>
BESLAG/76EXT	<u>1</u>

28MM 385X385+400 CM ALU (ART 5011EXT400)


FACADE

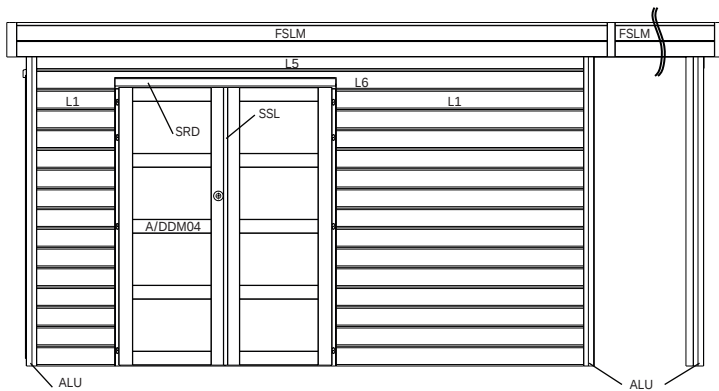


PAROI ARRIERE

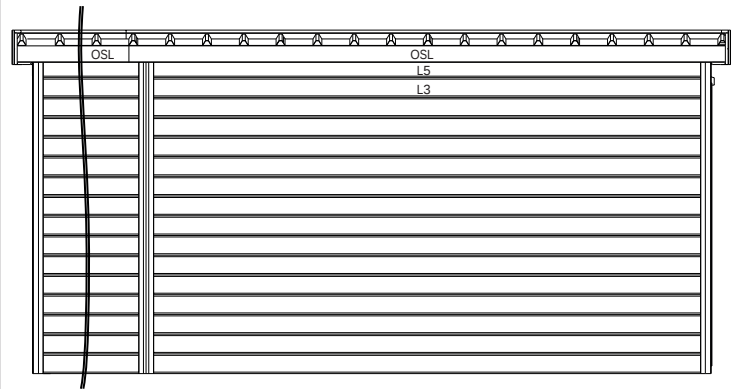


PAROI LATERALE

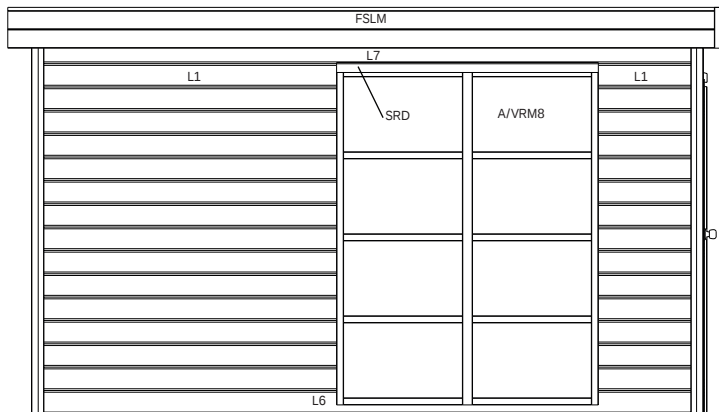


PAROI LATERALE

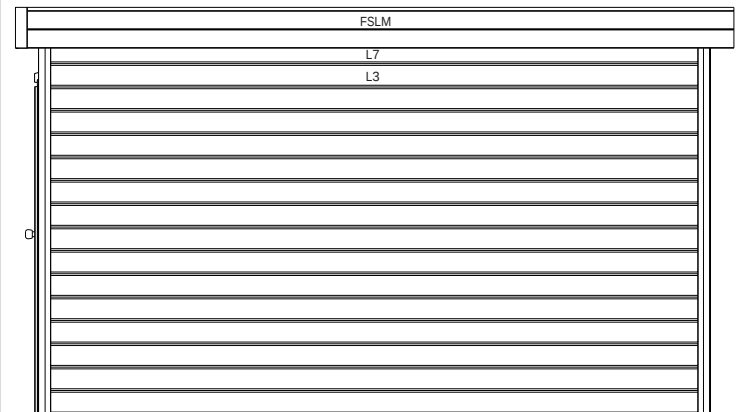


PAROI LATERALE

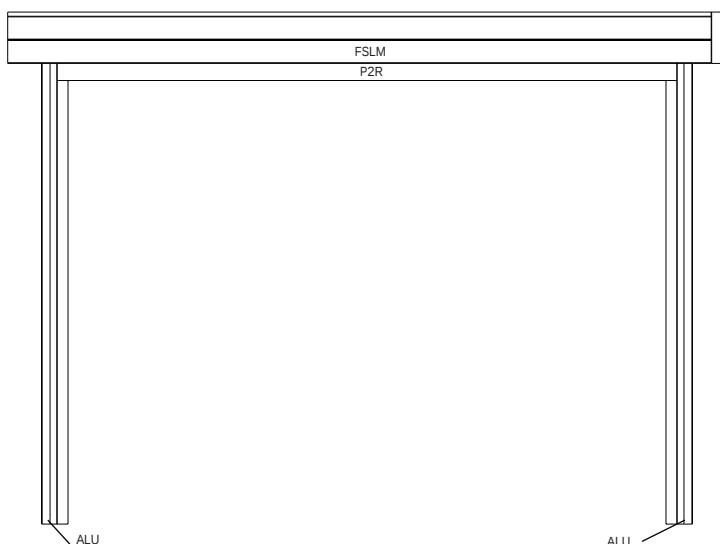


TOITURE

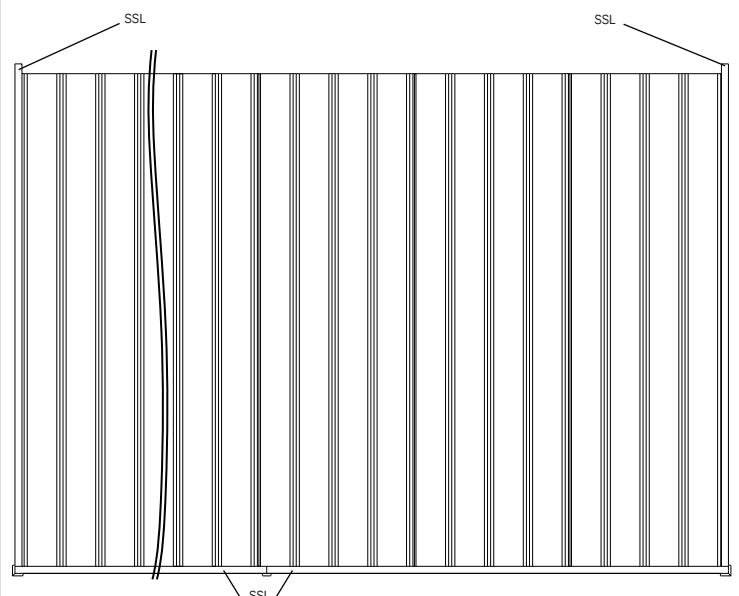

pose du toit en tôle (vue de face)

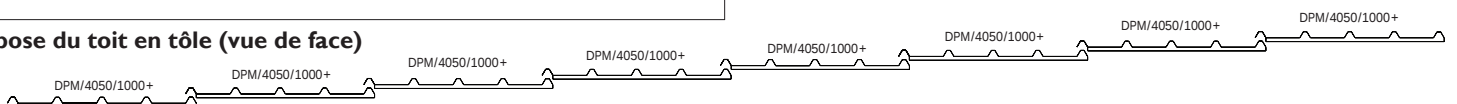

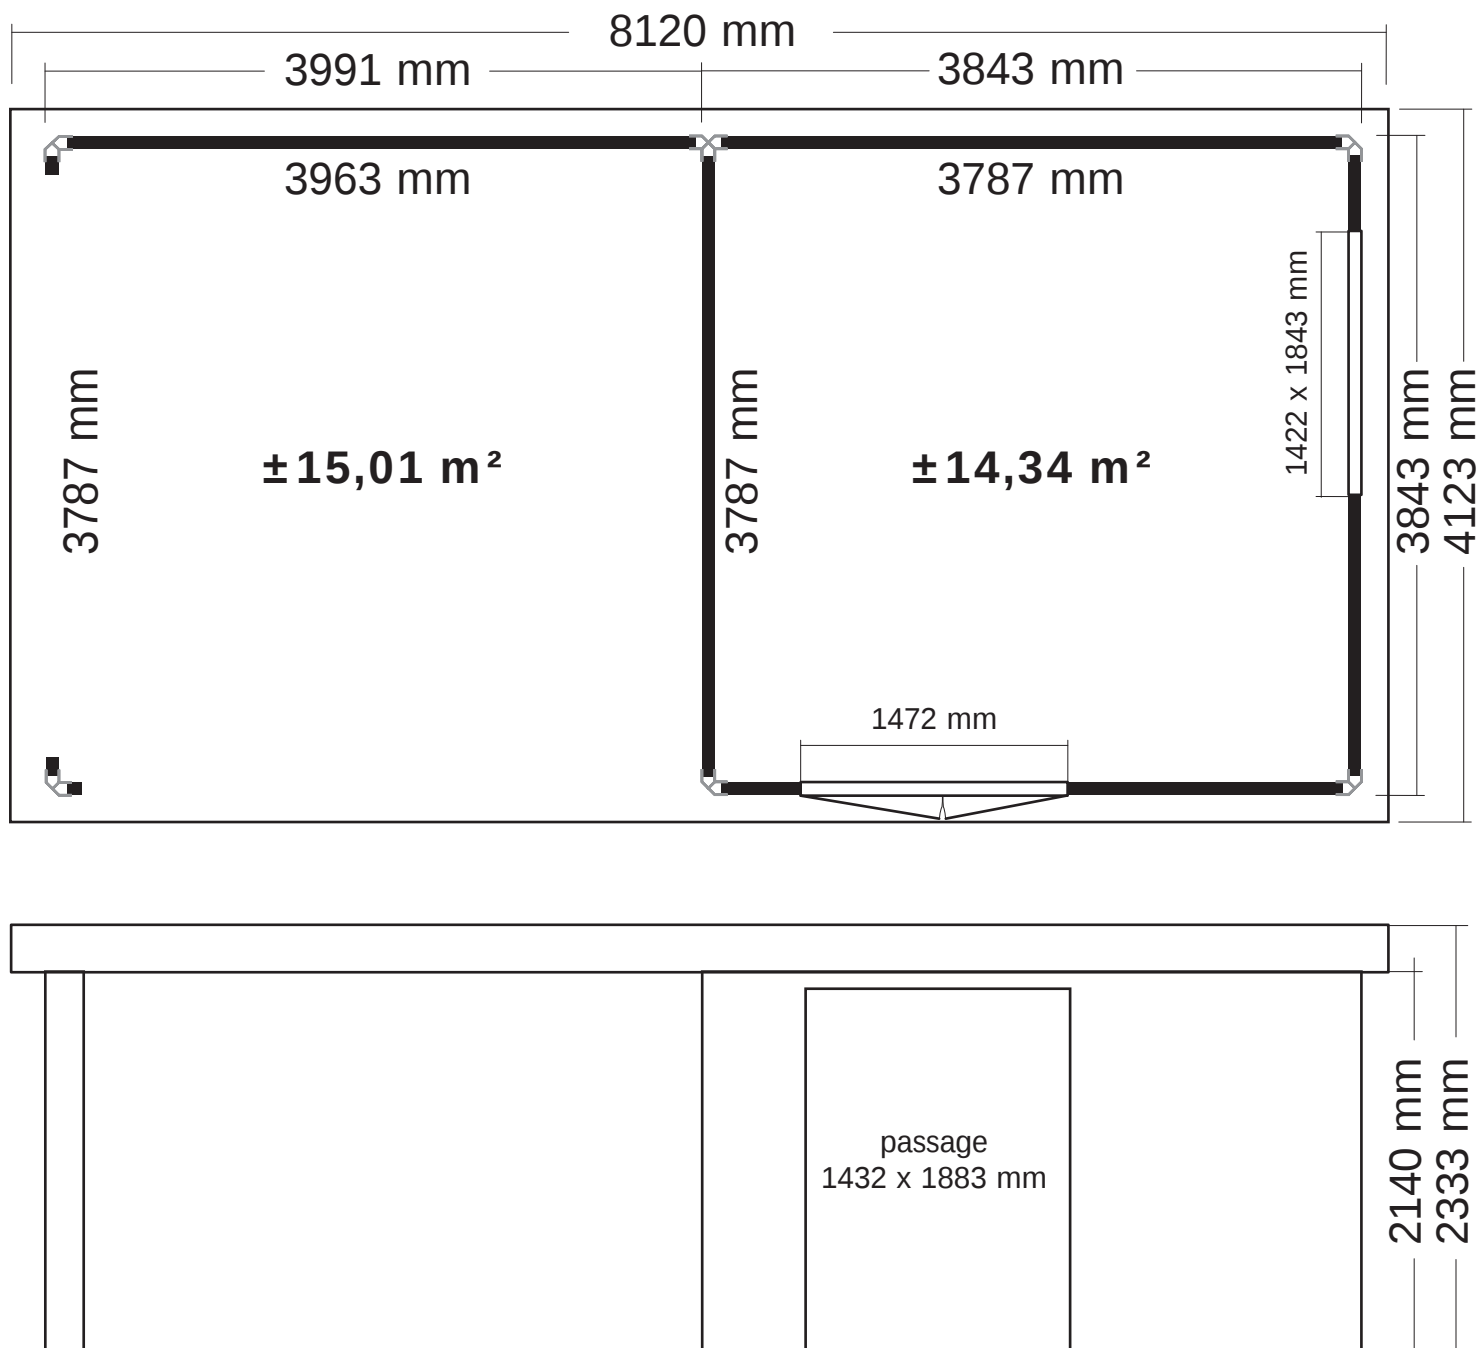

ATTENTION : Traitez à fond **CHAQUE** élément avec un produit protégeant contre les intempéries, les insectes et les moisissures intérieur et extérieur, **AVANT** le montage .